

ООО «Монтажспецстрой»

«Формирование комфортной городской среды» в рамках  
национального проекта «Жильё и городская среда» на  
территории МР «Каякентский район» Республики Дагестан  
С. Новокаякент ул. Юсупа Акаева дом №1.


Дизайн проект

Директор

Омариев М.Ш.

Главный инженер проекта

Гамидов Н.Г.

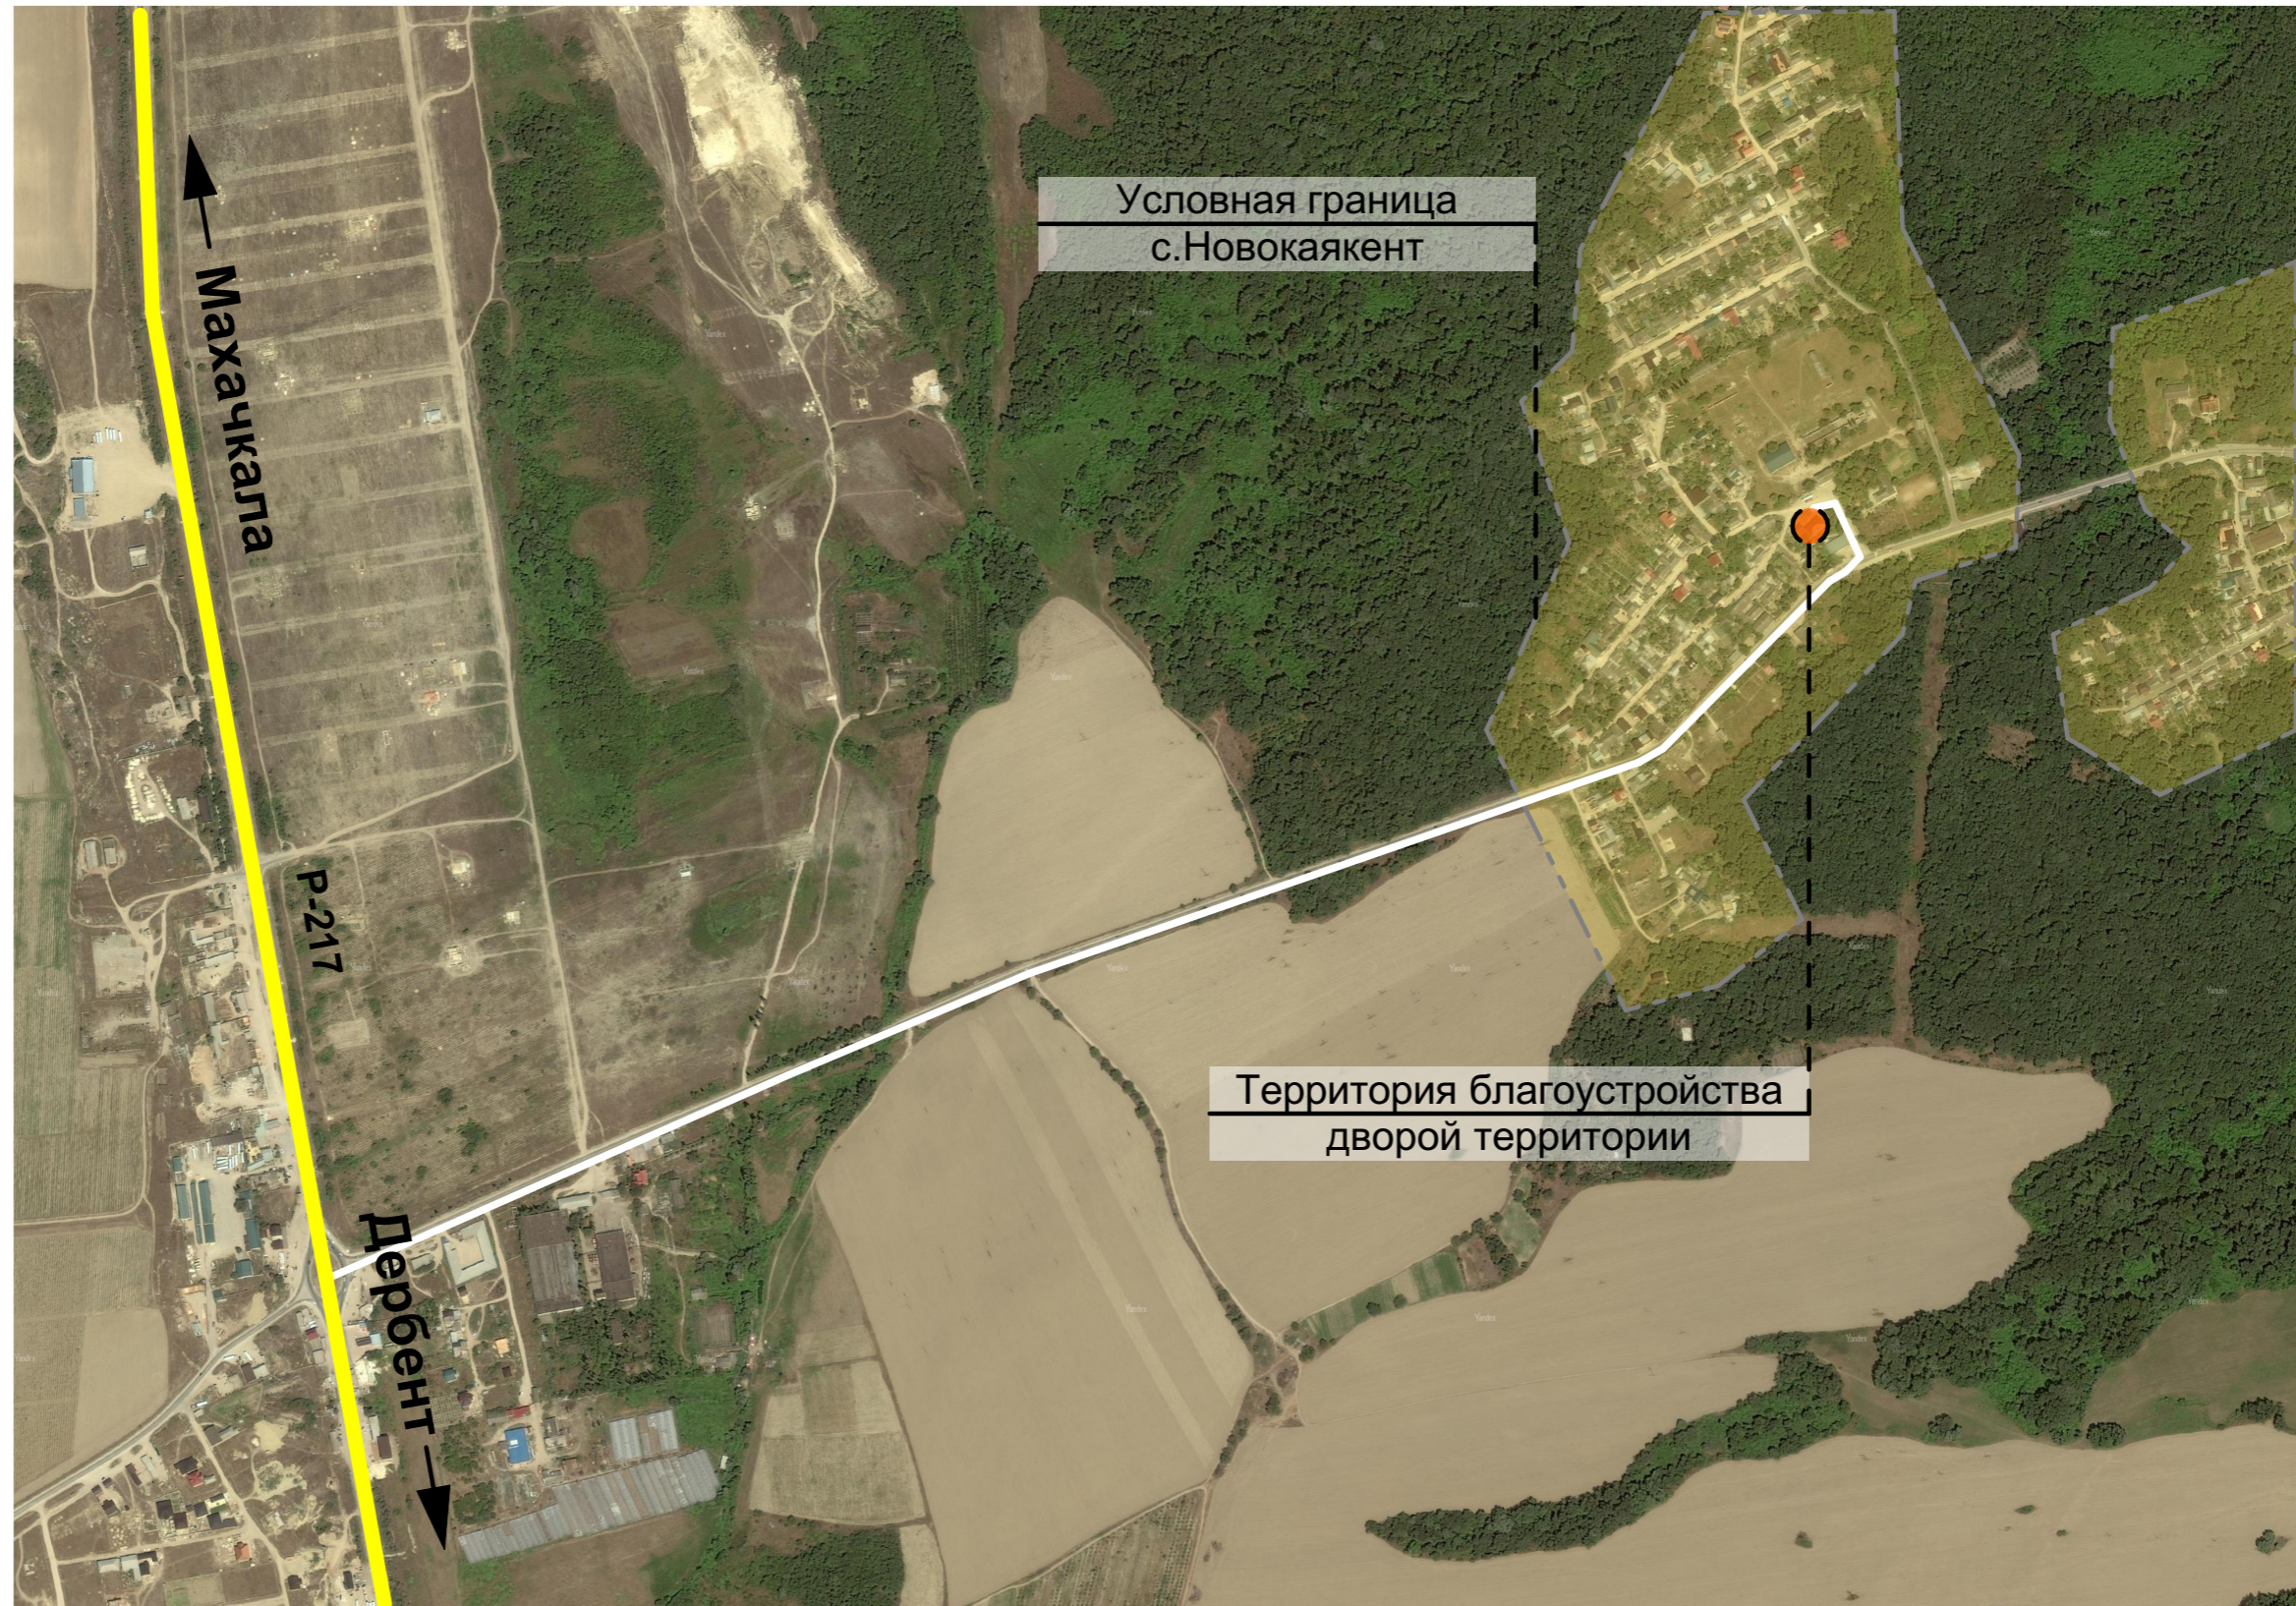


						01-04/19			
						Формирование комфортной городской среды на территории МР "Каякентский район" РД на 2019г			
Изм.	Коп.уч.	Лист	№Док.	Подп.	Дата	Проектное предложение благоустройства дворовой территории дома №-1, по ул.Юсупа Акаева в с.Новокаякент	Стадия	Лист	Листов
							ПП	1	11
ГИП		Гамидов Н.Г.				Ситуационный план	ООО "Монтажспецстрой" г.Махачкала		
Проверила		Гусейнова З.Н.							
Исполнил		Ибрагимов З.А.							

**Вид 1**




**Вид 2**

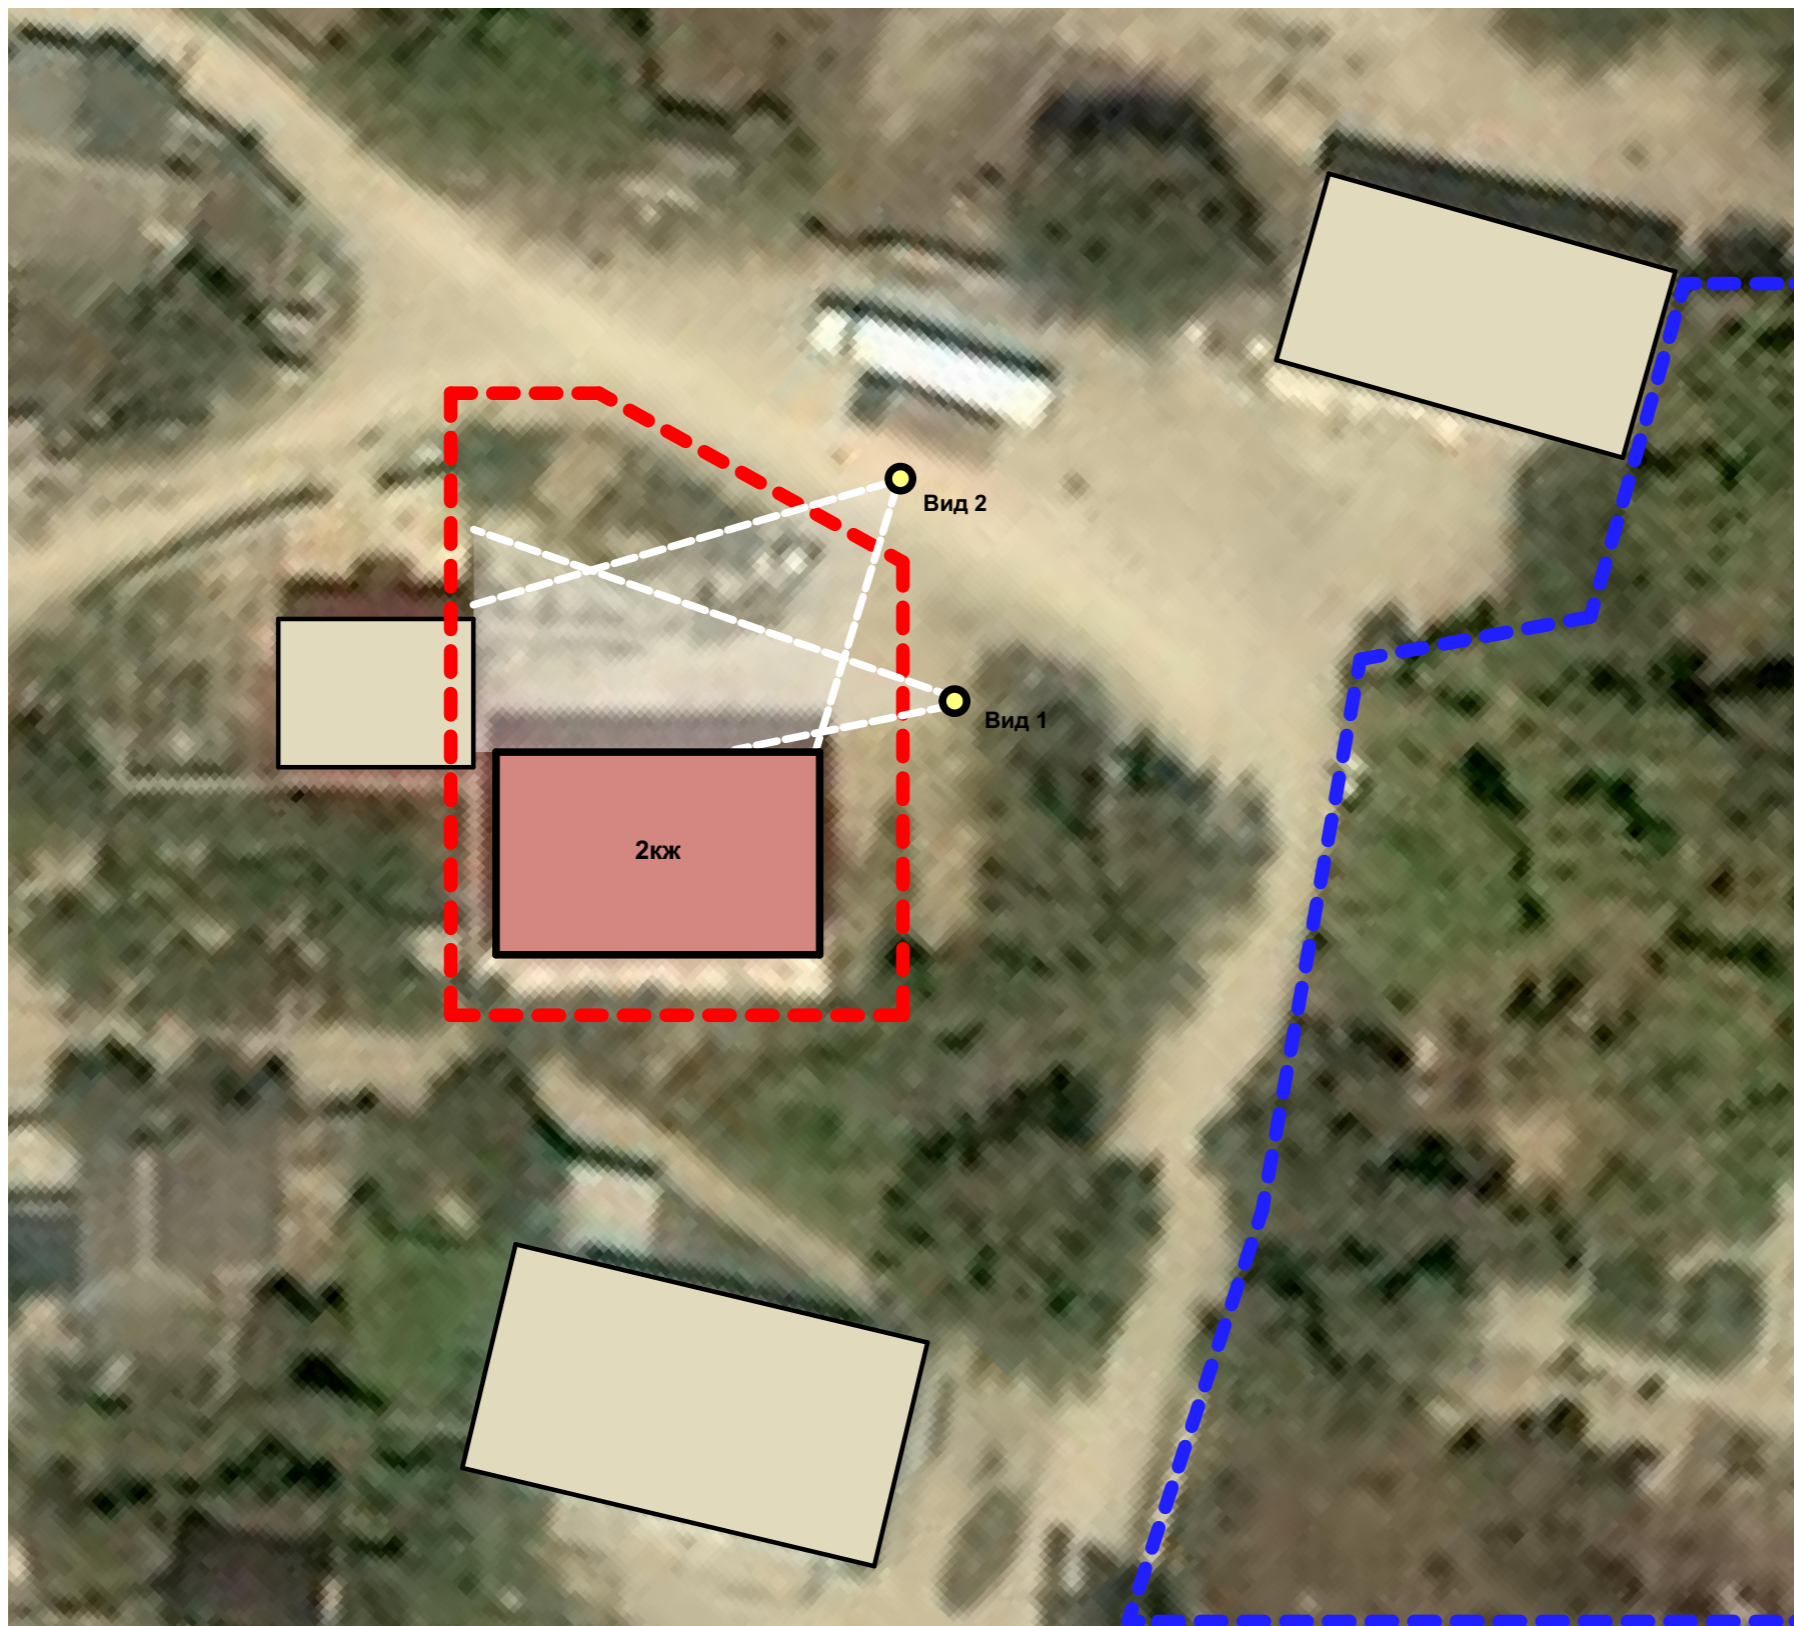

**Условные обозначения:**

- - - - границы благоустройства дворовой территории
- - - - границы территории школы №1 с.Новокаякент
- кж - многоквартирный дом
- существующие строения


						01-04/19			
						Формирование комфортной городской среды на территории МР "Каякентский район" РД на 2019г			
Изм.	Коп.уч.	Лист	№Док.	Подп.	Дата	Проектное предложение благоустройства дворовой территории дома №-1, по ул.Юсупа Акаева в с.Новокаякент	Стадия	Лист	Листов
							ПП	2	11
ГИП						Гамидов Н.Г.			
Проверила						Гусейнова З.Н.			
Исполнил						Ибрагимов З.А.			
						Фотофиксация М 1:500		ООО "Монтажспецстрой" г.Махачкала	

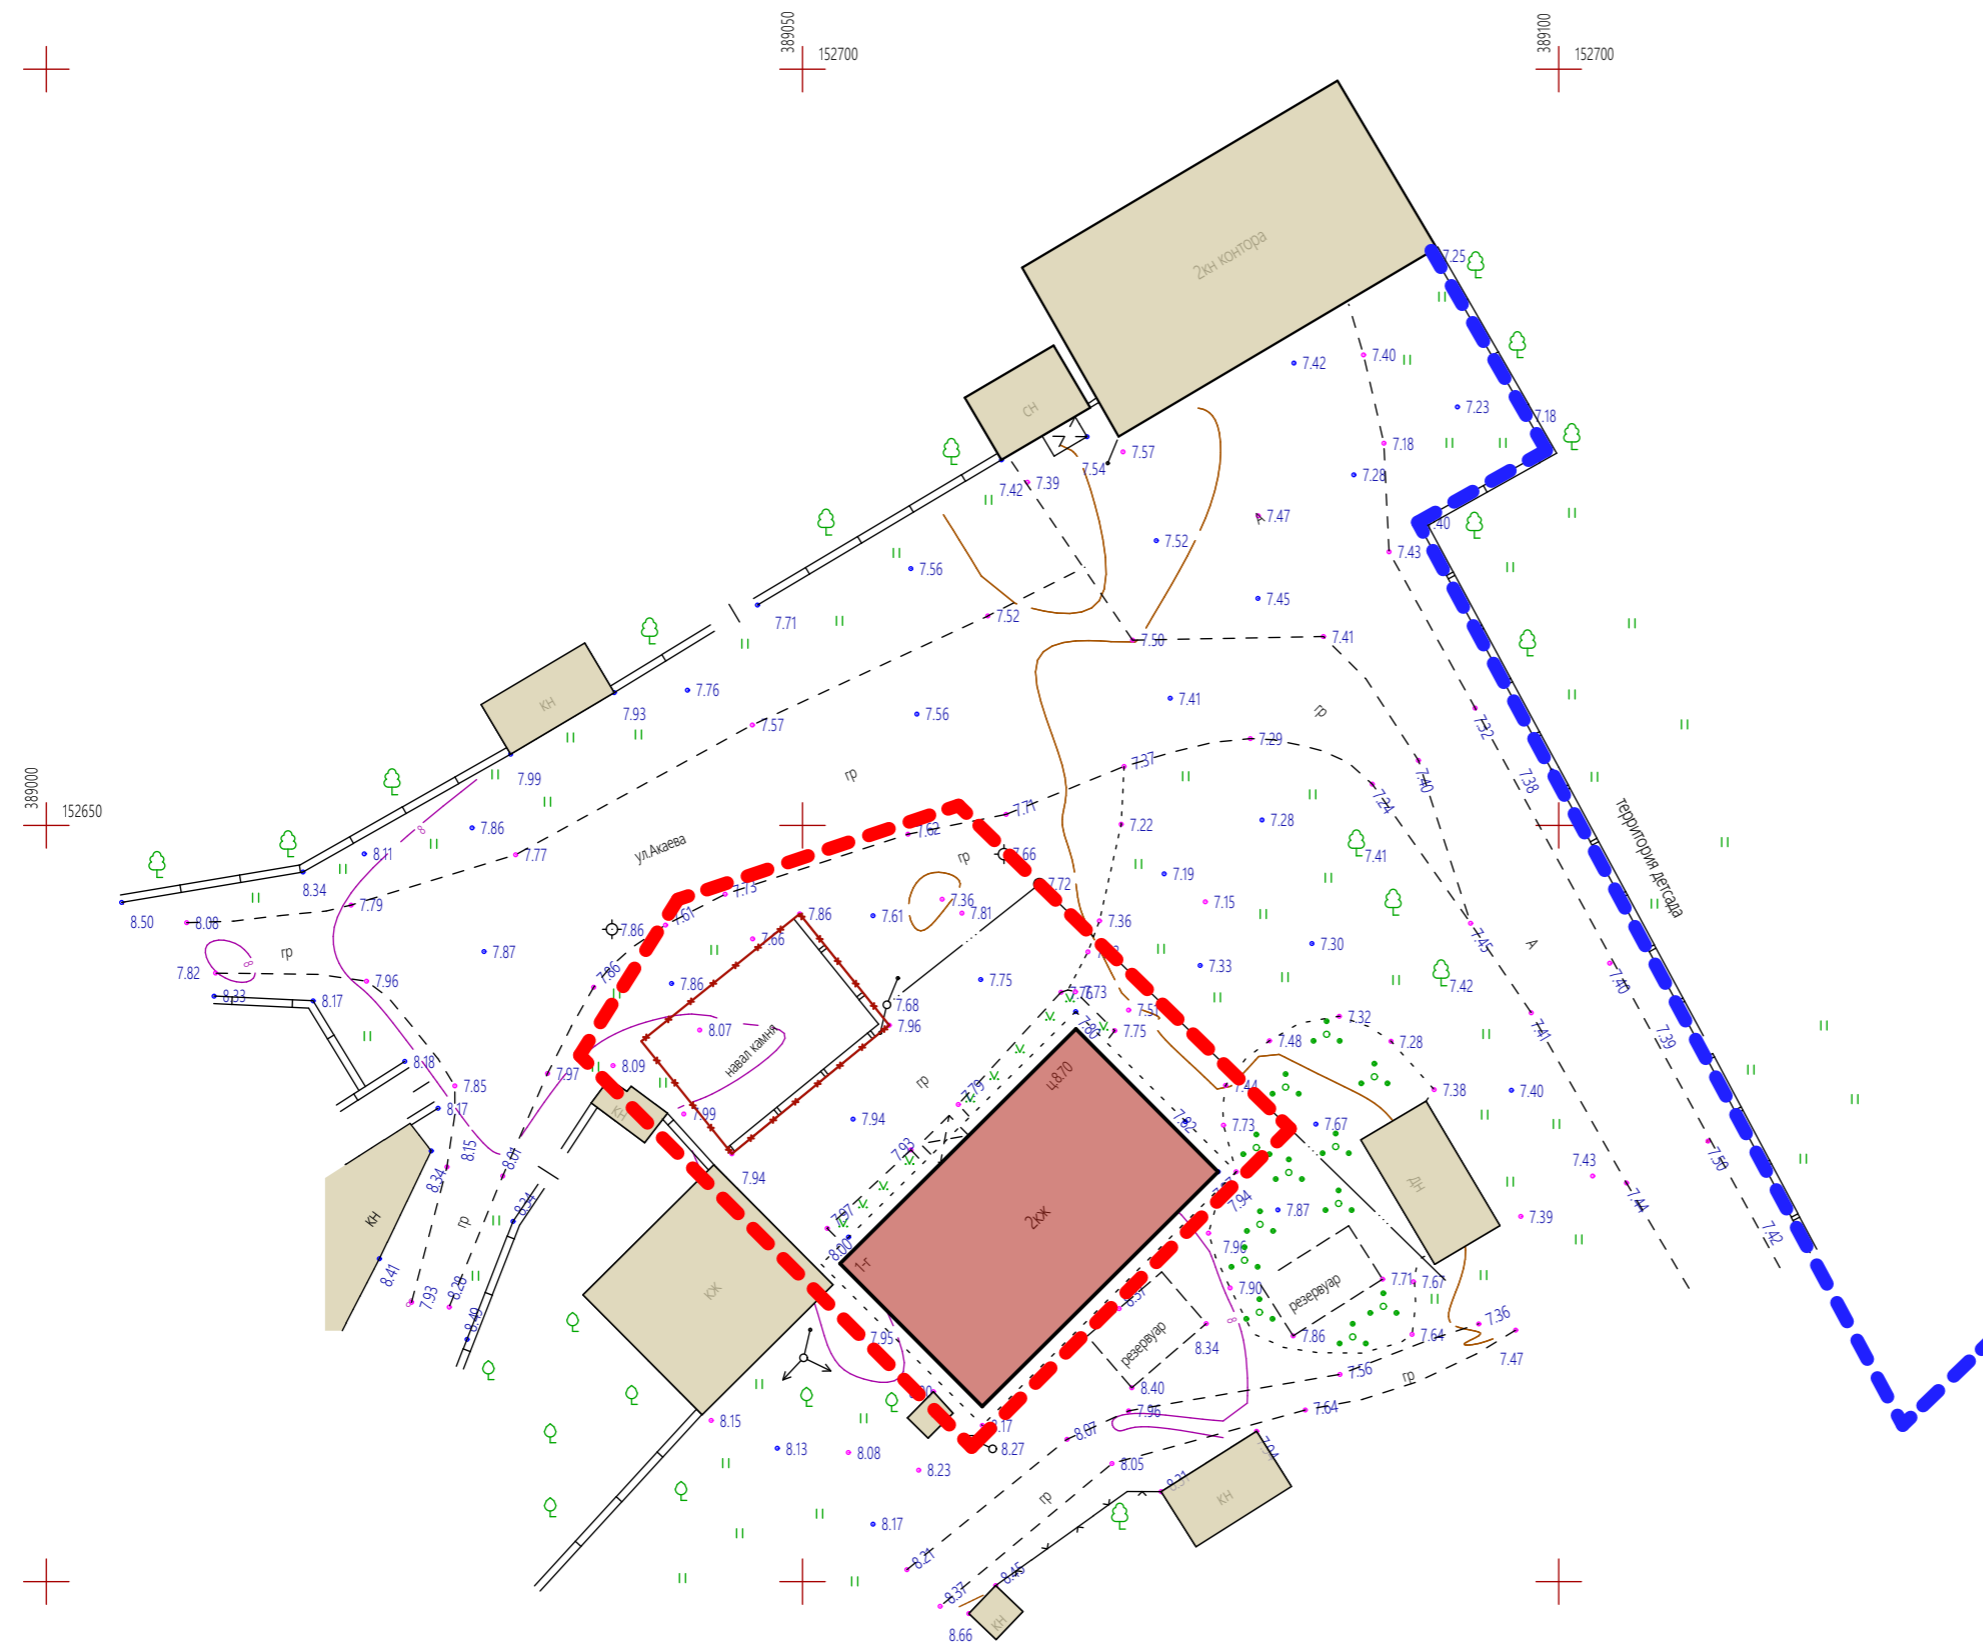

- Условные обозначения:**
- - - - границы благоустройства дворовой территории
  - - - - границы территории школы №1 с.Новокаякент
  - КЖ - многоквартирный дом
  - существующие строения

						01-04/19			
						Формирование комфортной городской среды на территории МР "Каякентский район" РД на 2019г			
Изм.	Коп.уч.	Лист	№Док.	Подп.	Дата	Проектное предложение благоустройства дворовой территории дома №-1, по ул.Юсула Акаева в с.Новокаякент	Стадия	Лист	Листов
							ПП	3	11
ГИП						Существующее положение на момент проектирования		ООО "Монтажспецстрой" г.Махачкала	
Проверила						М 1:500			
Исполнил									

# Генплан

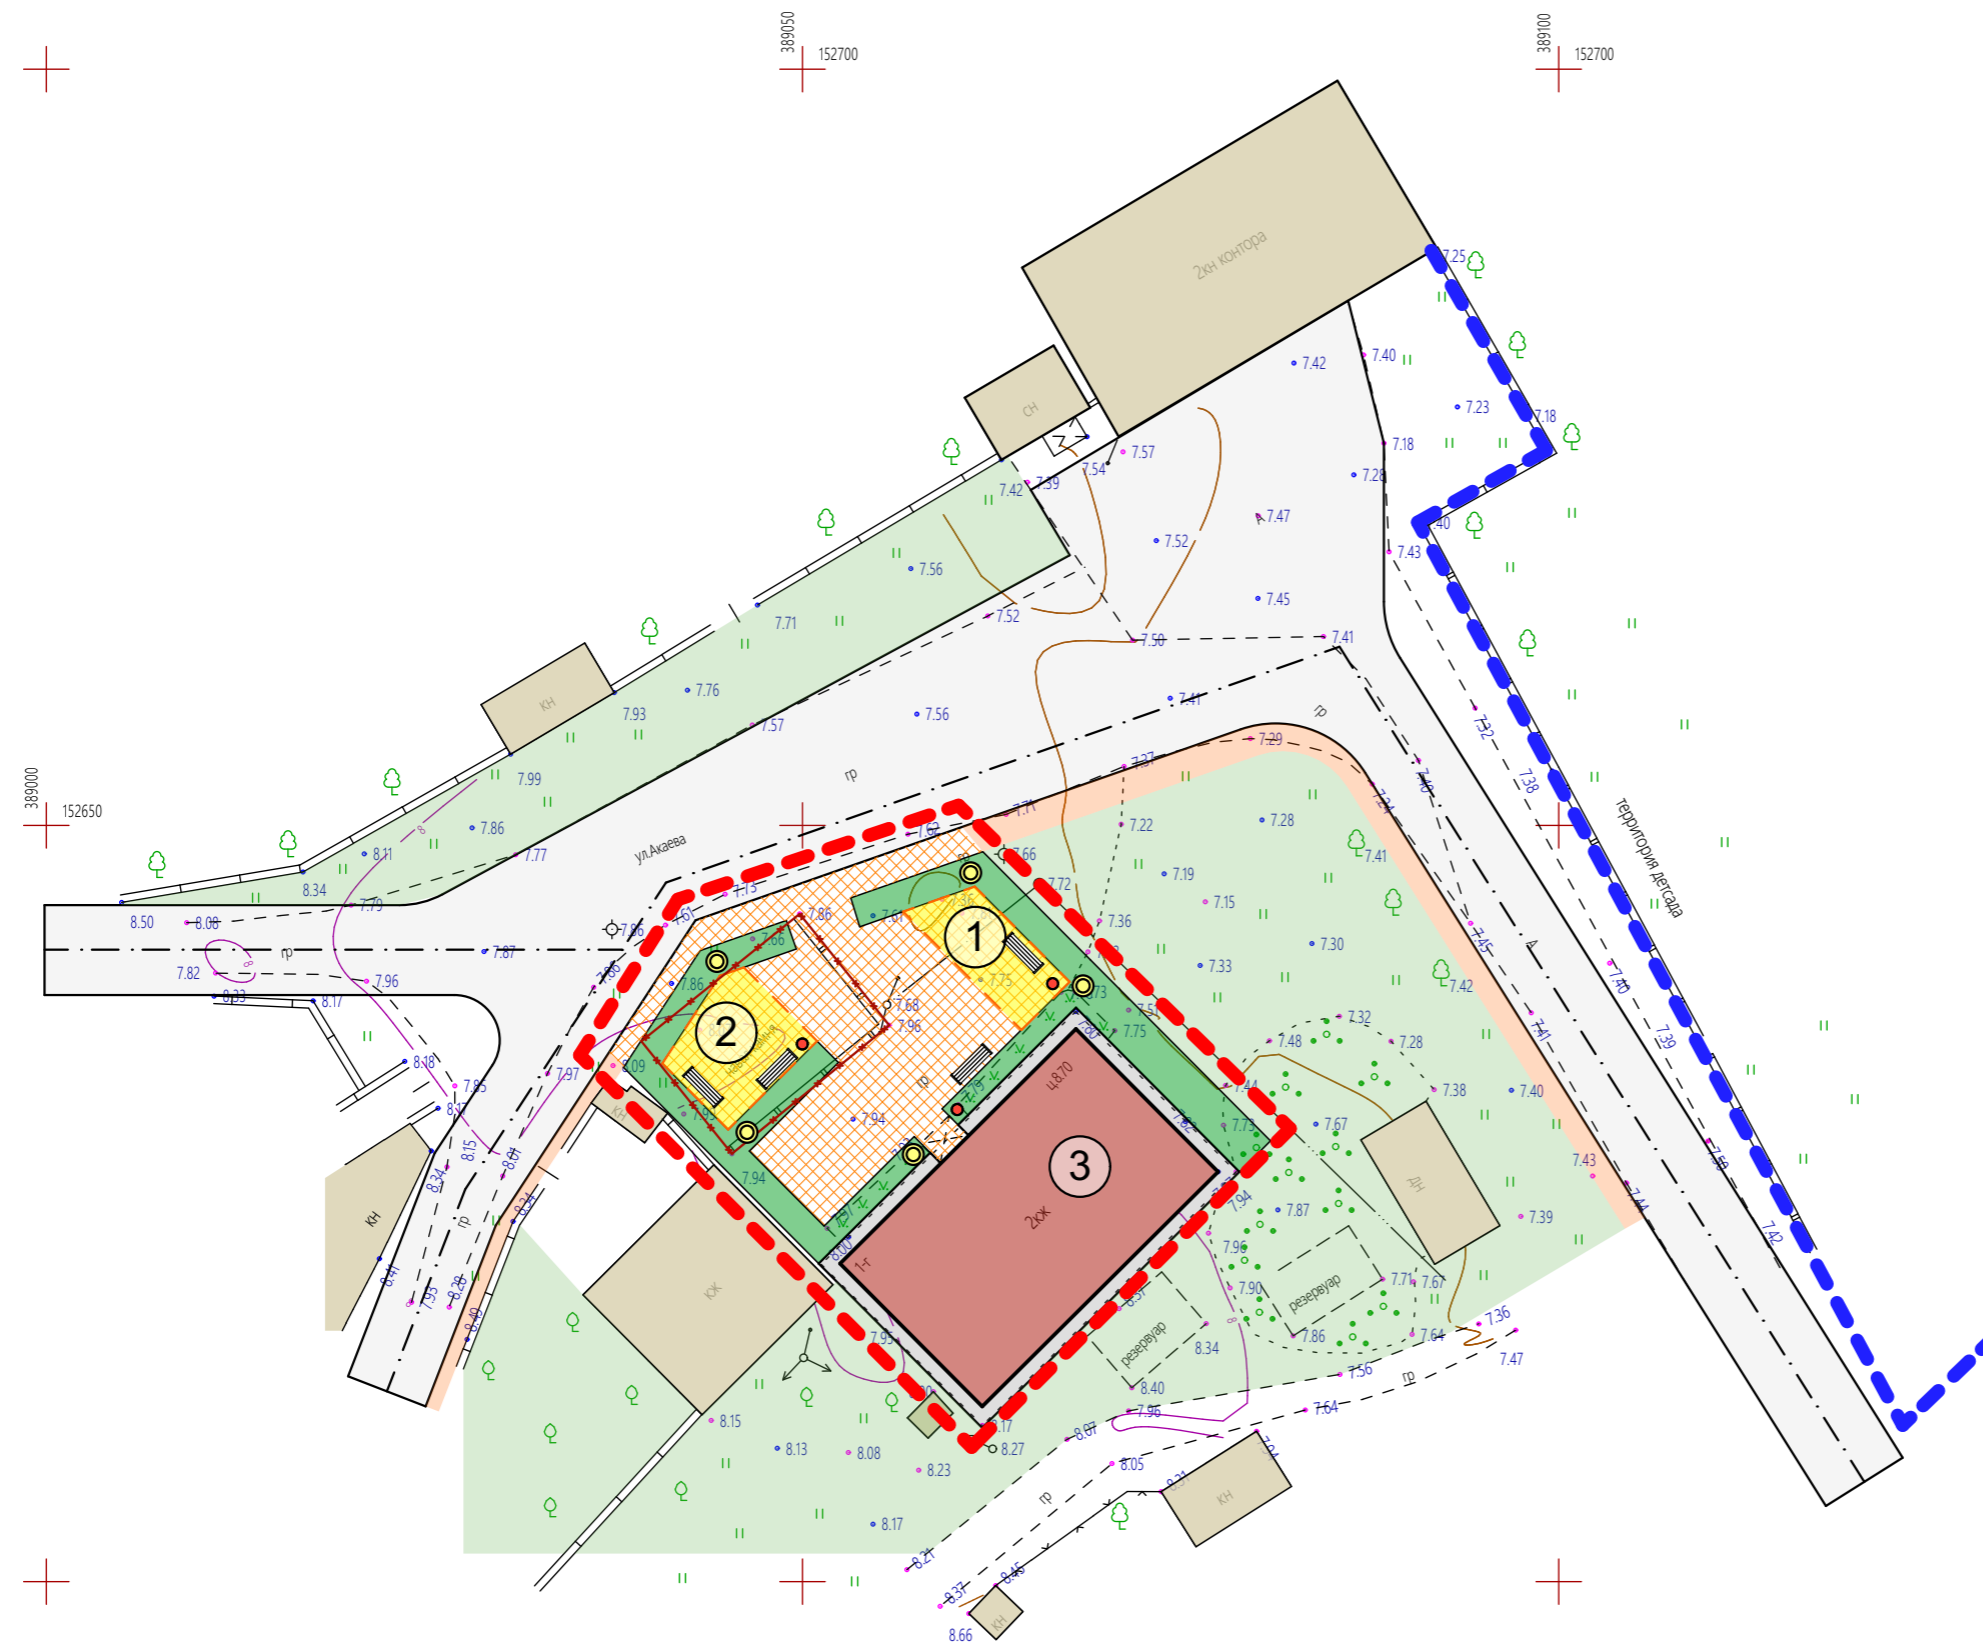

## Условные обозначения


- границы благоустройства дворовой территории
- границы территории школы №1 с.Новокаякент
- КЖ - многоквартирный дом
- существующие строения
- отмостка
- тротуарное покрытие
- тротуар
- зона детских, игровых и спортивных площадок.
- территория озеленения
- скамейка
- уличный фонарь
- урна

## Экспликация

- 1 - воркаут площадка
- 2 - детская площадка
- 3 - многоквартирный жилой дом

						01-04/19			
						Формирование комфортной городской среды на территории МР "Каякентский район" РД на 2019г			
Изм.	Коп.уч.	Лист	№Док.	Подп.	Дата	Проектное предложение благоустройства дворовой территории дома №-1, по ул.Юсула Акаева в с.Новокаякент	Стадия	Лист	Листов
							ПП	4	11
ГИП						Гамидов Н.Г.		Генплан на топографической съемке М 1:500	
Проверила						Гусейнова З.Н.			
Исполнил						Ибрагимов З.А.			
						ООО "Монтажспецстрой"		г.Махачкала	

# Разбивочный план

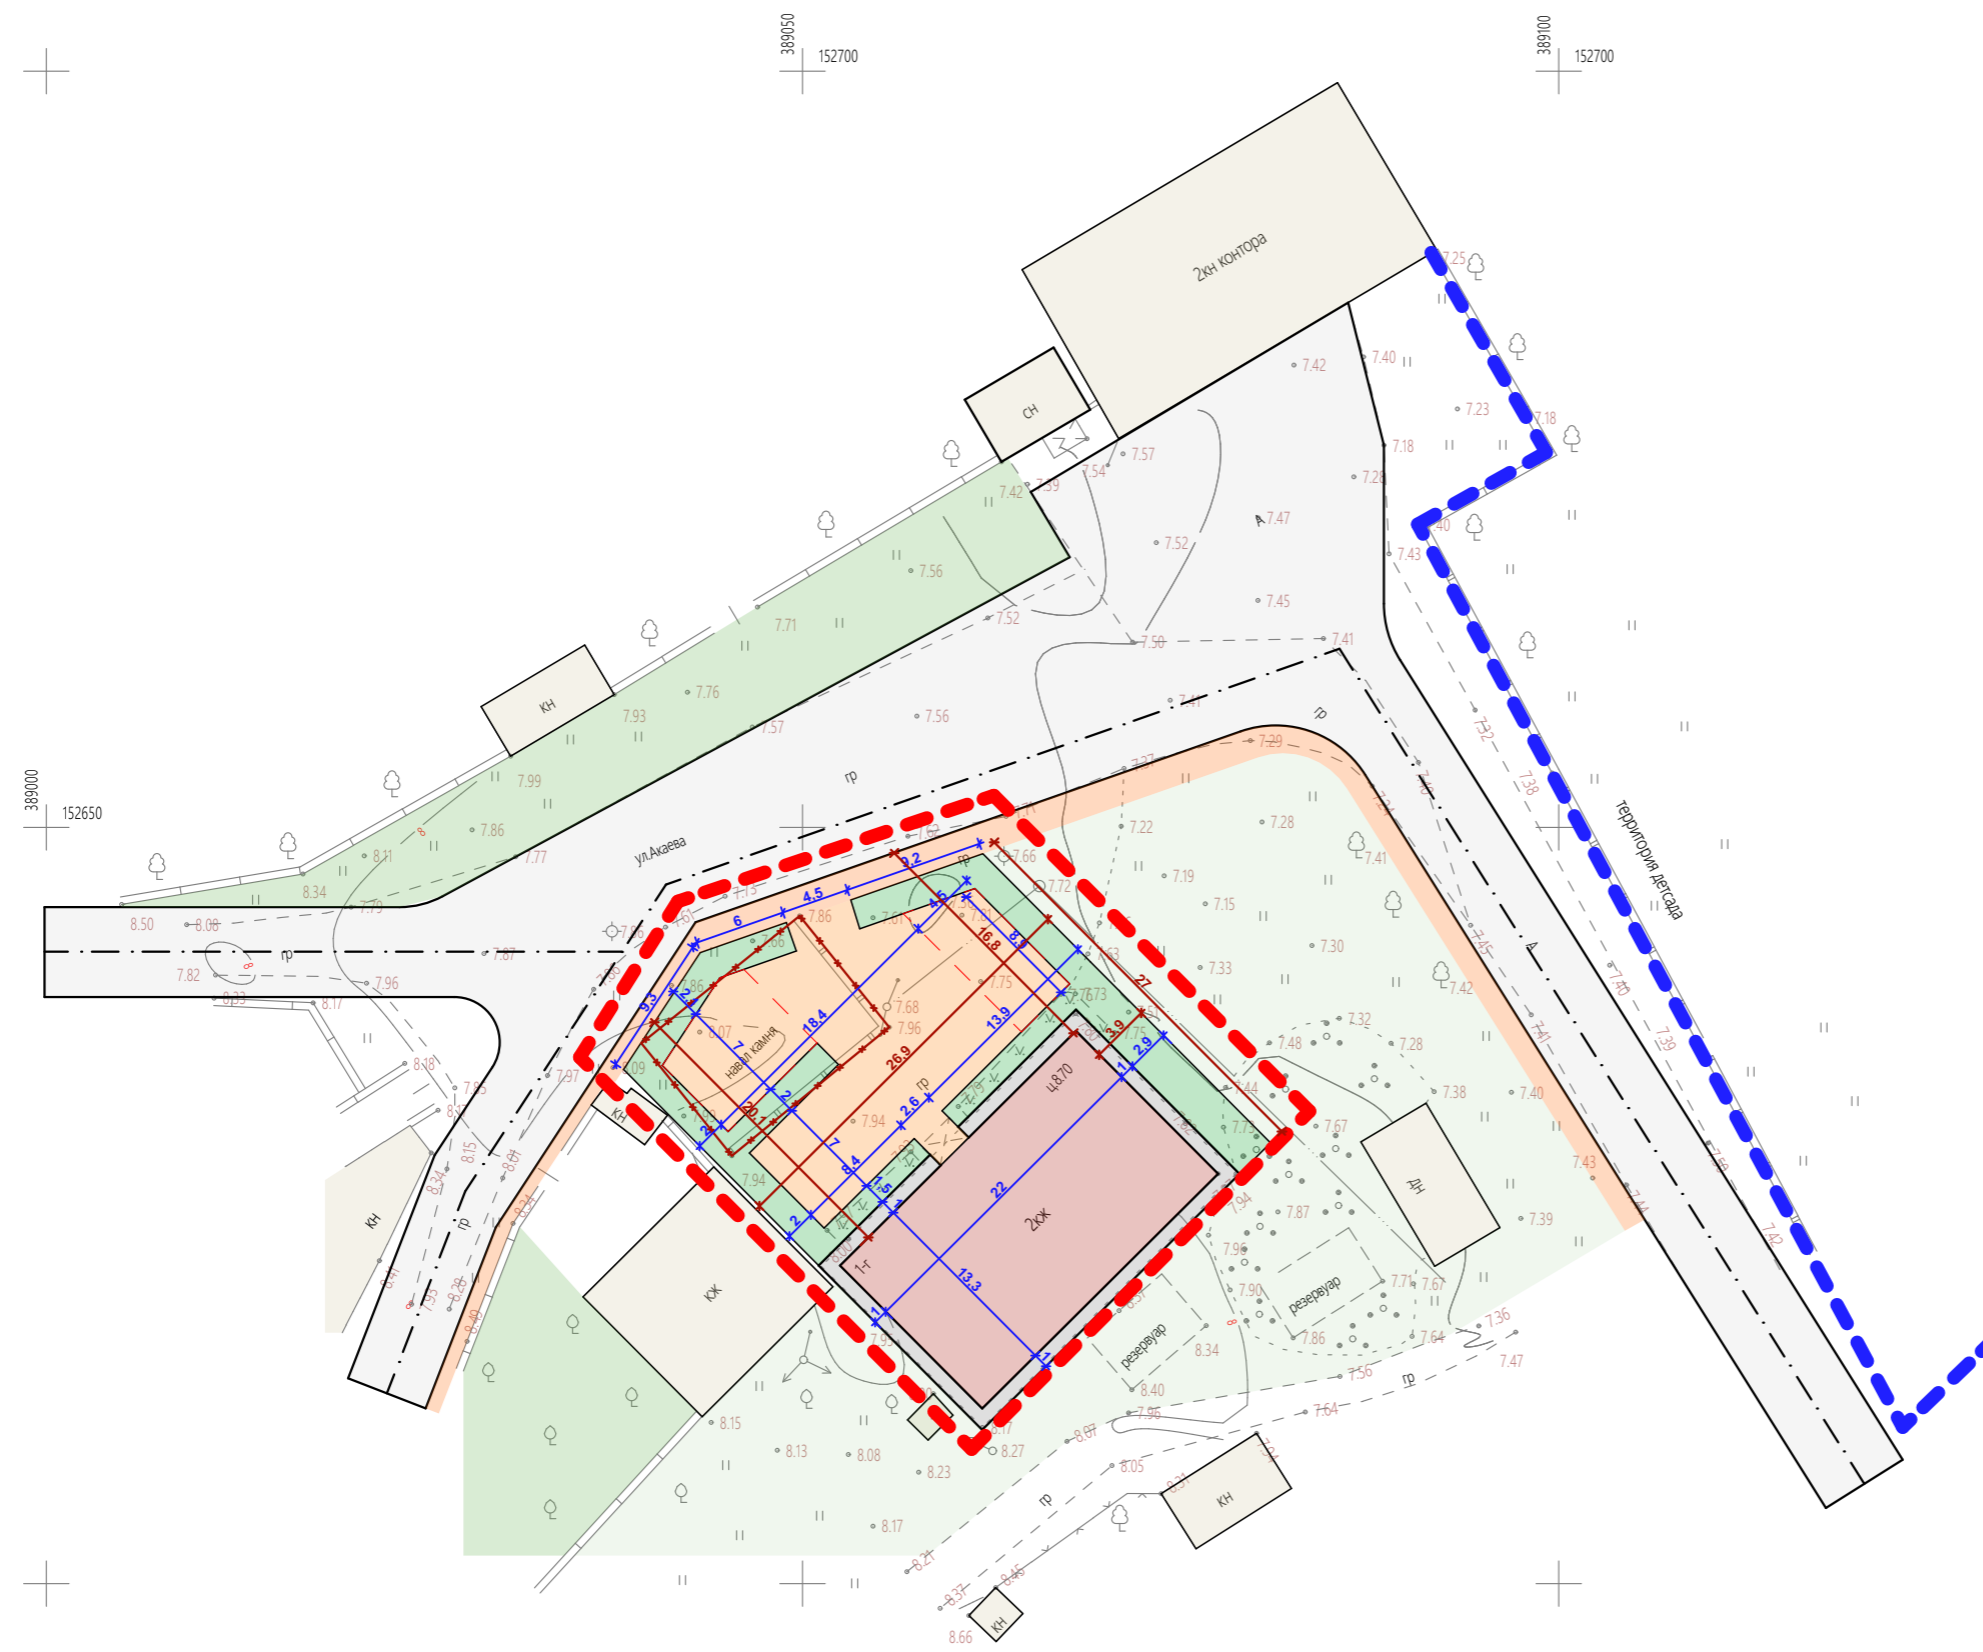


## Условные обозначения:

- границы благоустройства дворовой территории
- границы территории школы №1 с.Новокаякент
- МКЖ - многоквартирный дом
- существующие строения
- отмостка
- тротуарное покрытие
- территория озеленения
- 8 — \* - размерная линия
- 8 — \* - размерная линия

						01-04/19			
						Формирование комфортной городской среды на территории МР "Каякентский район" РД на 2019г			
Изм.	Коп.уч.	Лист	№Док.	Подп.	Дата	Проектное предложение благоустройства дворовой территории дома №-1, по ул.Юсупа Акаева в с.Новокаякент	Стадия	Лист	Листов
							ПП	5	11
ГИП						Разбивочный план		ООО "Монтажспецстрой" г.Махачкала	
Проверила						М 1:500			
Исполнил									
						Гамидов Н.Г.			
						Гусейнова З.Н.			
						Ибрагимов З.А.			


# План организации рельефа

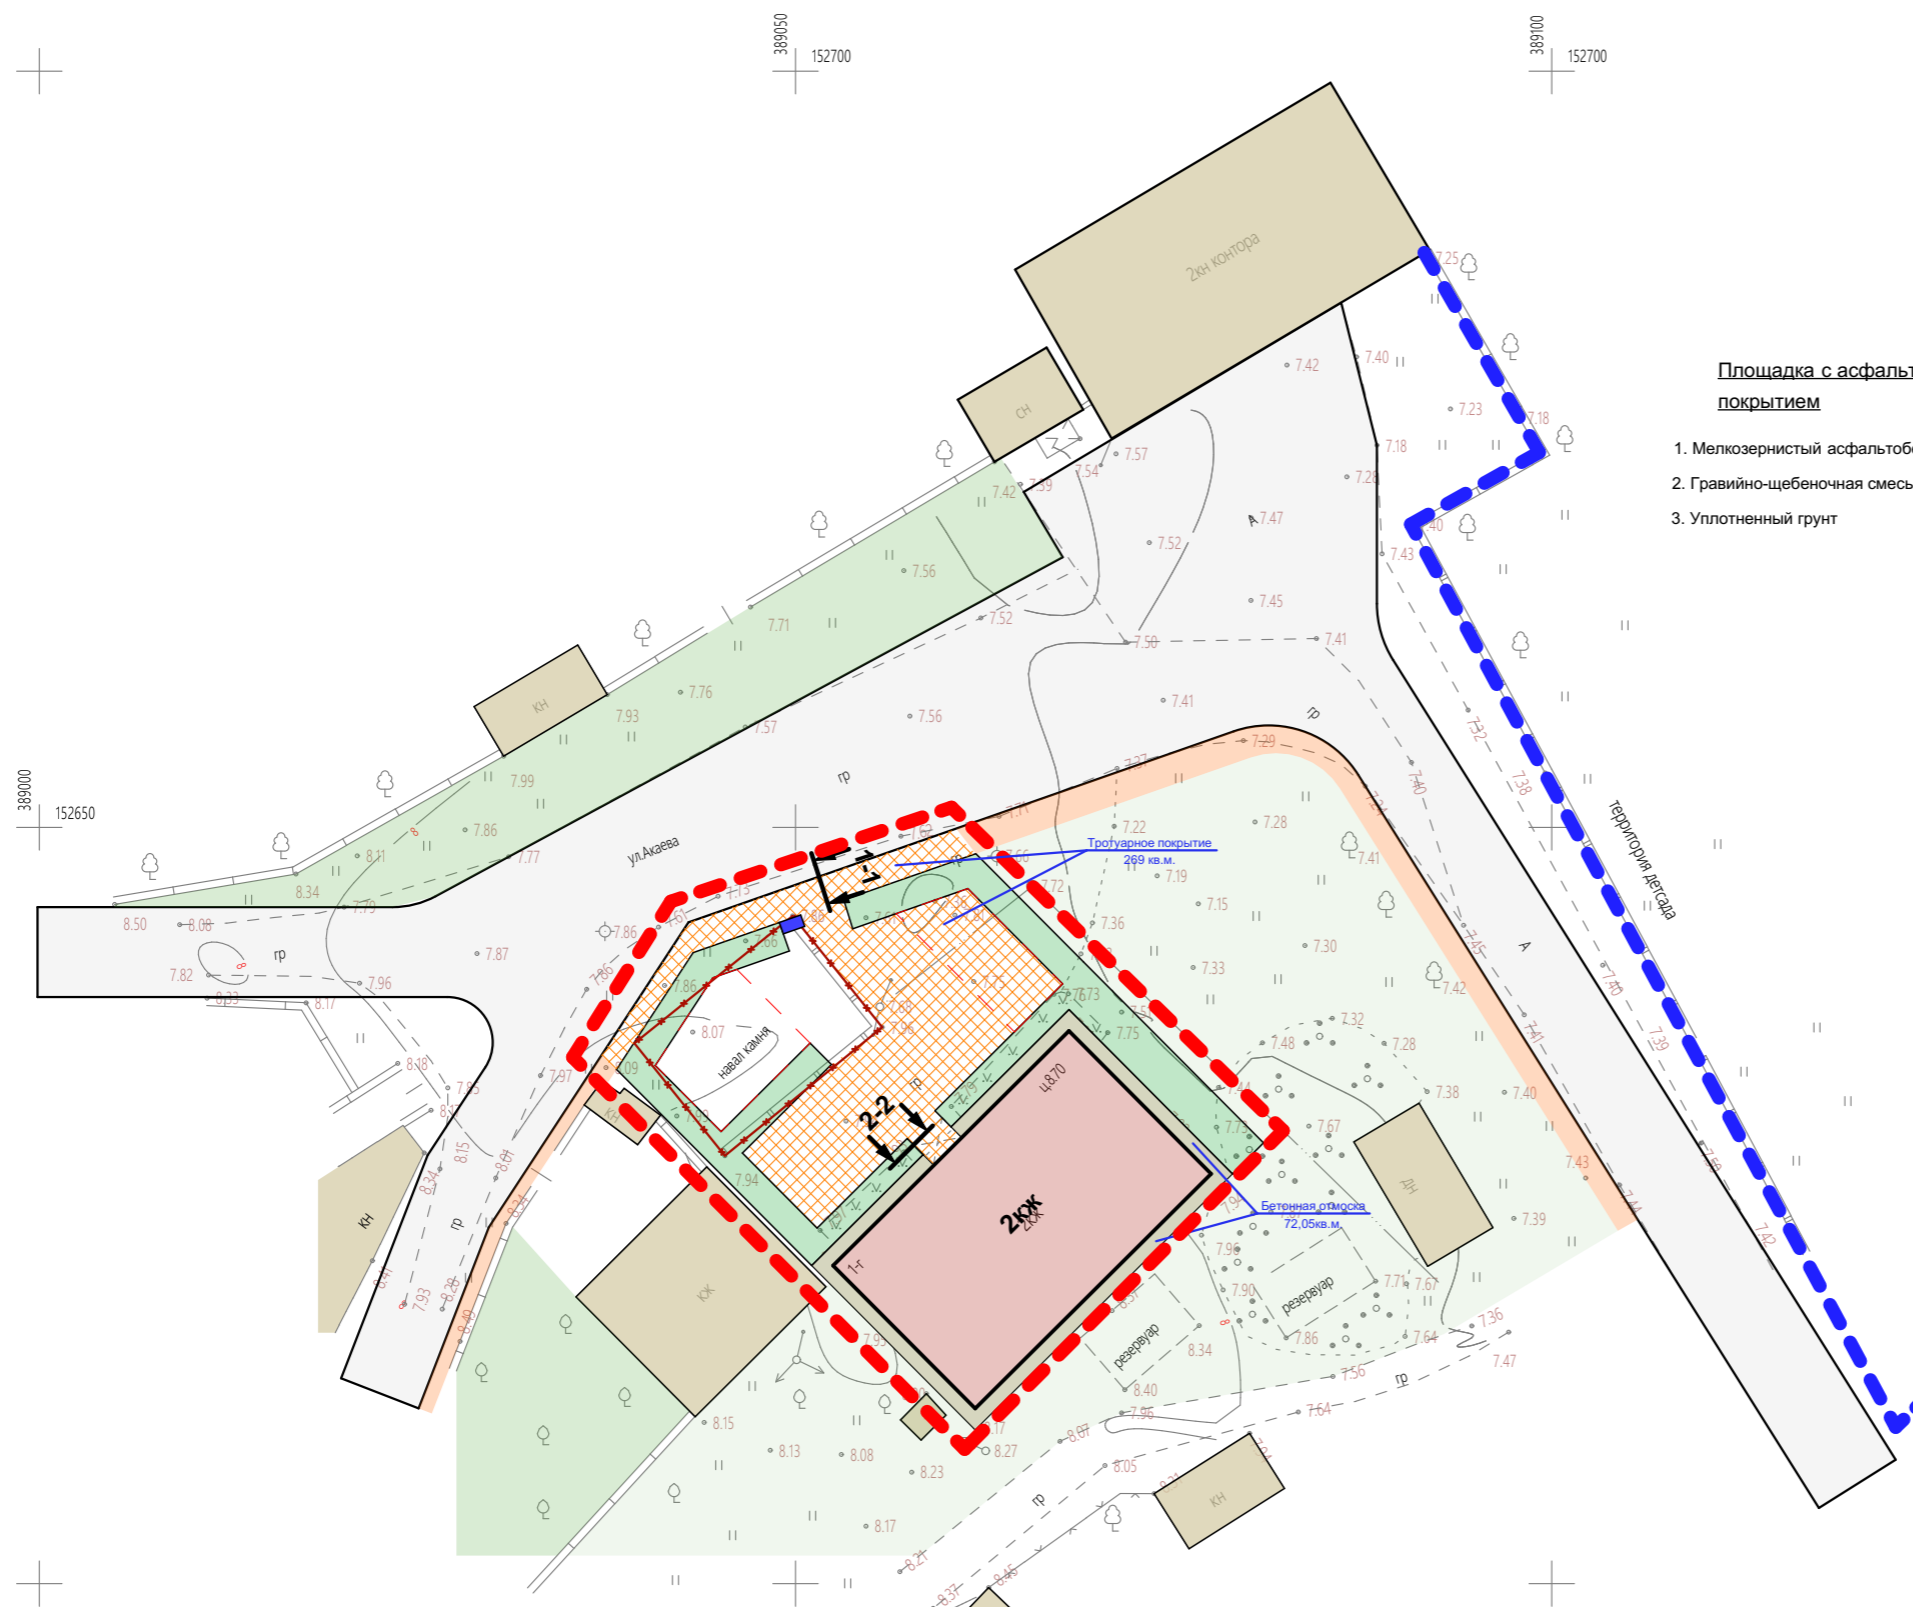

## Сечение 1-1

Сопряжение площадки с проездом


- Площадка с асфальтовым покрытием**
1. Мелкозернистый асфальтобетон - 5см
  2. Гравийно-щебеночная смесь - 10см
  3. Уплотненный грунт

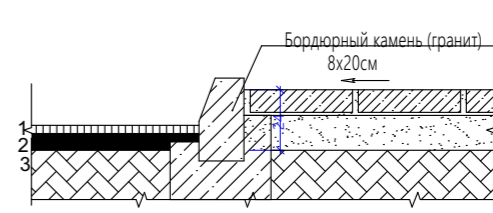

- Площадка с плиточным покрытием**
1. каменная плитки - 10см
  2. Гарцовка - 4см
  3. Песок морской - 10см
  4. Уплотненный грунт

## Сечение 2-2

Сопряжение площадки с газоном

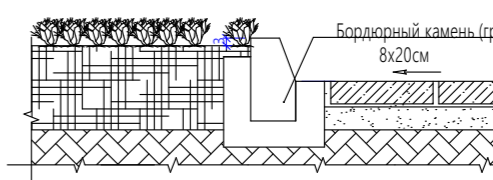

1. каменная плитки - 10см
2. Гарцовка - 4см
3. Песок морской - 10см
4. Уплотненный грунт

Ведомость тротуаров, доржек, площадок и проездов в границах дворовой территории

Тип покрытия	Условные обозначения	Наименования	Площадь в границах земельного участка м²	Бордюр из бортового камня		Поребрики	
				тип	кол. п.м	тип	кол. п.м
Благоустройство дворовых площадок							
1		Плиточное покрытие дорожек, тротуаров	269 кв.м.	БР100.30.15	31	БР100.20.8	58
2		Территория озеленения	193,4 кв.м.				
3		Бетонное покрытие, отмостки	72,05 кв.м.				







### Условные обозначения:


- границы благоустройства дворовой территории
- границы территории школы №1 с.Новокаякент
- многоквартирный дом
- существующие строения
- тротуарное покрытие
- территория озеленения
- пандус

					01-04/19				
					Формирование комфортной городской среды на территории МР "Каякентский район" РД на 2019г				
Изм.	Коп.уч.	Лист	№Док.	Подп.	Дата	Проектное предложение благоустройства дворовой территории дома №-1, по ул.Юсула Акаева в с.Новокаякент	Стадия	Лист	Листов
							ПП	6	11
ГИП	Гамидов Н.Г.					План покрытий М 1:500	ООО "Монтажспецстрой" г.Махачкала		
Проверила	Гусейнова З.Н.								
Исполнил	Ибрагимов З.А.								

# План организации рельефа

## Условные обозначения:

-  - границы территории школы №1 с.Новокаякент
-  КЖ - многоквартирный дом
-  - существующие строения
-  - отмостка
-  - тротуарное покрытие
-  - территория озеленения

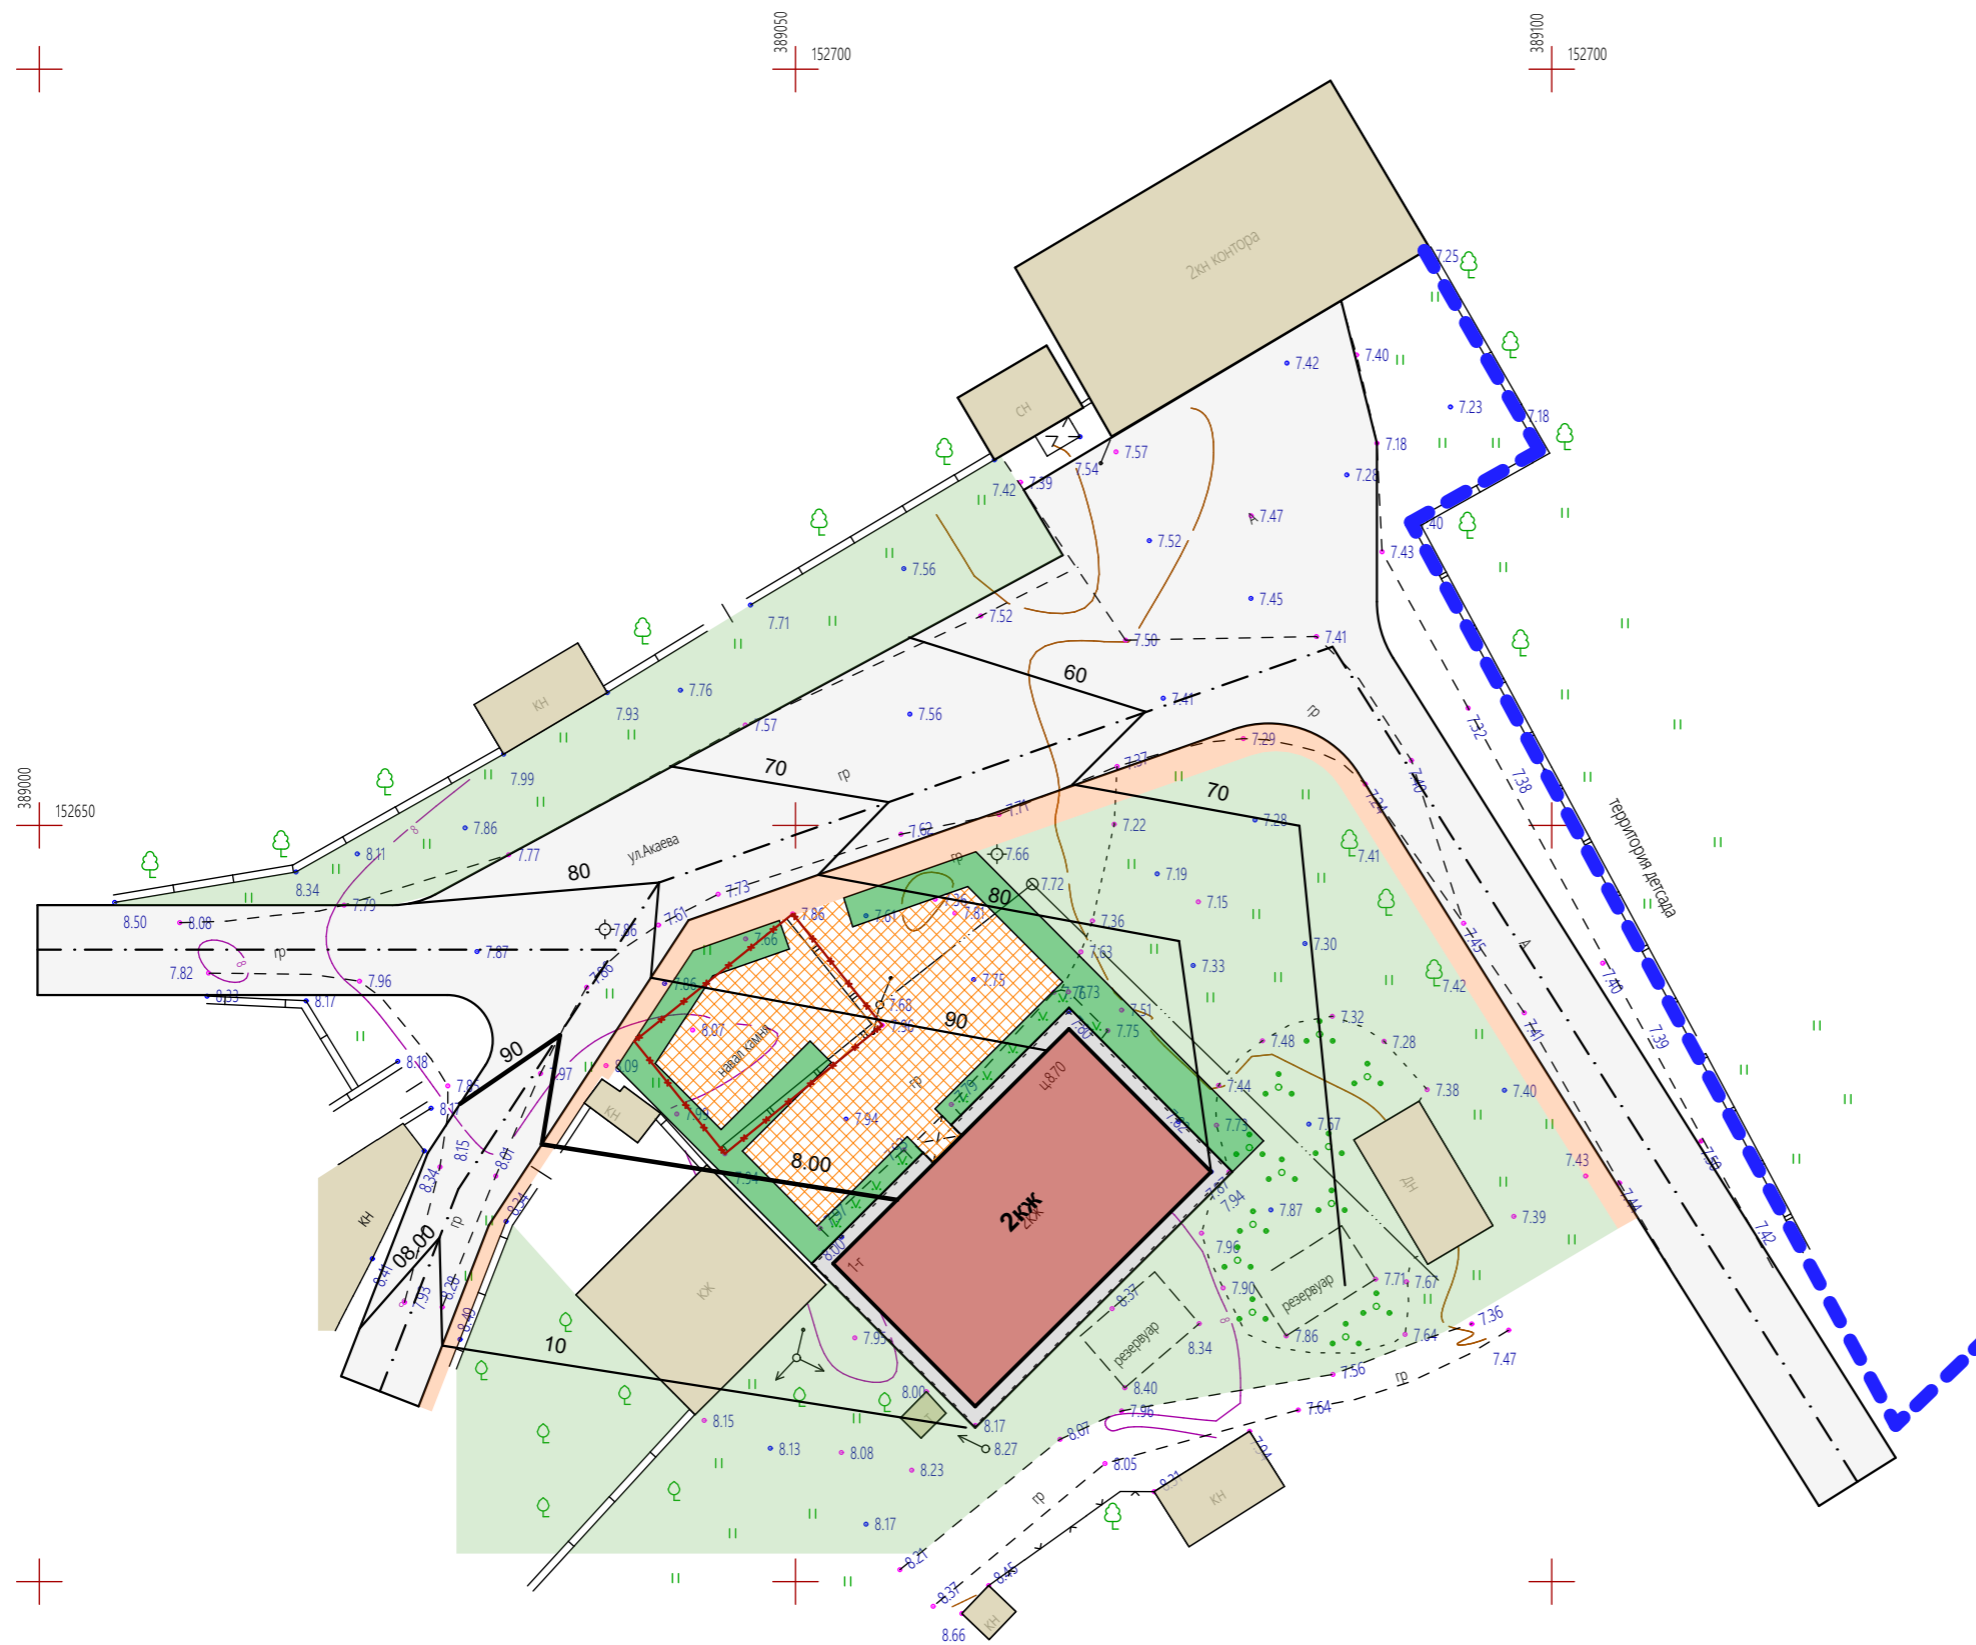

						01-04/19			
						Формирование комфортной городской среды на территории МР "Каякентский район" РД на 2019г			
Изм.	Коп.уч.	Лист	№Док.	Подп.	Дата	Проектное предложение благоустройства дворовой территории дома №-1, по ул.Юсула Акаева в с.Новокаякент	Стадия	Лист	Листов
							ПП	7	11
ГИП	Гамидов Н.Г.					План организации рельефа М 1:500	ООО "Монтажспецстрой" г.Махачкала		
Проверила	Гусейнова З.Н.								
Исполнил	Ибрагимов З.А.								



## План земляных масс.



Участки территории с выемкой грунта



Участки территории с насыпью грунта

## Конструкции дорожных одежд

Тип 1 для проезда




Тип 2 для тротуара




Мягкое покрытие детской площадки




Примыкание проезда к газону

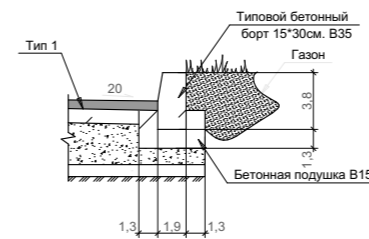

Примыкание тротуара к газону

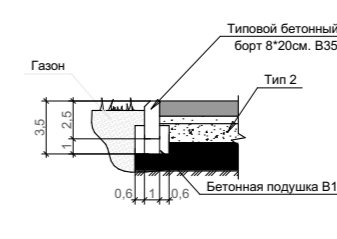

Примыкание тротуара к проезду

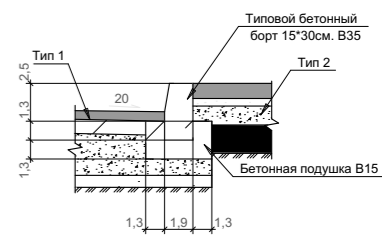

Объем выемки/насыпи грунта.

№	Наименование грунта	Количество, м³		Примечание
		насыпь (+)	выемка (-)	
1	Грунт планировки территории	310		
2	Вытесненный грунт			
3	а) при устройстве подземных частей здания			
4	б) при устройстве автодорожных покрытий*			
5	в) при устройстве почвы для озеленения*			
6	Итого, ввоз/вывоз грунта	310	-	

Примечания:

1. Устройство автодорожных одежд и почвы для озеленения представлено с учетом территории\*
2. Глубина проектируемого почвенного слоя принята 300мм

						01-04/19			
						Формирование комфортной городской среды на территории МР "Каякентский район" РД на 2019г			
Изм.	Коп.уч.	Лист	№Док.	Подп.	Дата	Проектное предложение благоустройства дворовой территории дома №-1, по ул.Юсула Ахаева в с.Новокаякент	Стадия	Лист	Листов
							ПП	8	11
ГИП		Гамидов Н.Г.				План земляных масс, конструкции дорожных одежд М 1:500	ООО "Монтажспецстрой" г.Махачкала		
Проверила		Гусейнова З.Н.							
Исполнил		Ибрагимов З.А.							

## Ведомость малых архитектурных форм

№	Условное изображение	Наименование	Материал	Размеры мм				Кол-во штук
				д	ш	в	ф	
1		Скамья	Дерево					4
2		Урна	Металл					3
3		Уличный фонарь	Металл					5
4		Качалка - баланс	Металл					1
5		Брусья параллельные	Металл					1
6		Горка с лестницей	Металл					1
7		Песочница	Металл					1

						01-04/19			
						Формирование комфортной городской среды на территории МР "Каякентский район" РД на 2019г			
Изм.	Кол.уч.	Лист	№Док.	Подп.	Дата	Проектное предложение благоустройства дворовой территории дома №-1, по ул.Юсупа Акаева в с.Новокаякент	Стадия	Лист	Листов
							ПП	9	11
ГИП		Гамидов Н.Г.				Ведомость малых архитектурных форм	ООО "Монтажспецстрой" г.Махачкала		
Проверила		Гусейнова З.Н.							
Исполнил		Ибрагимов З.А.							



